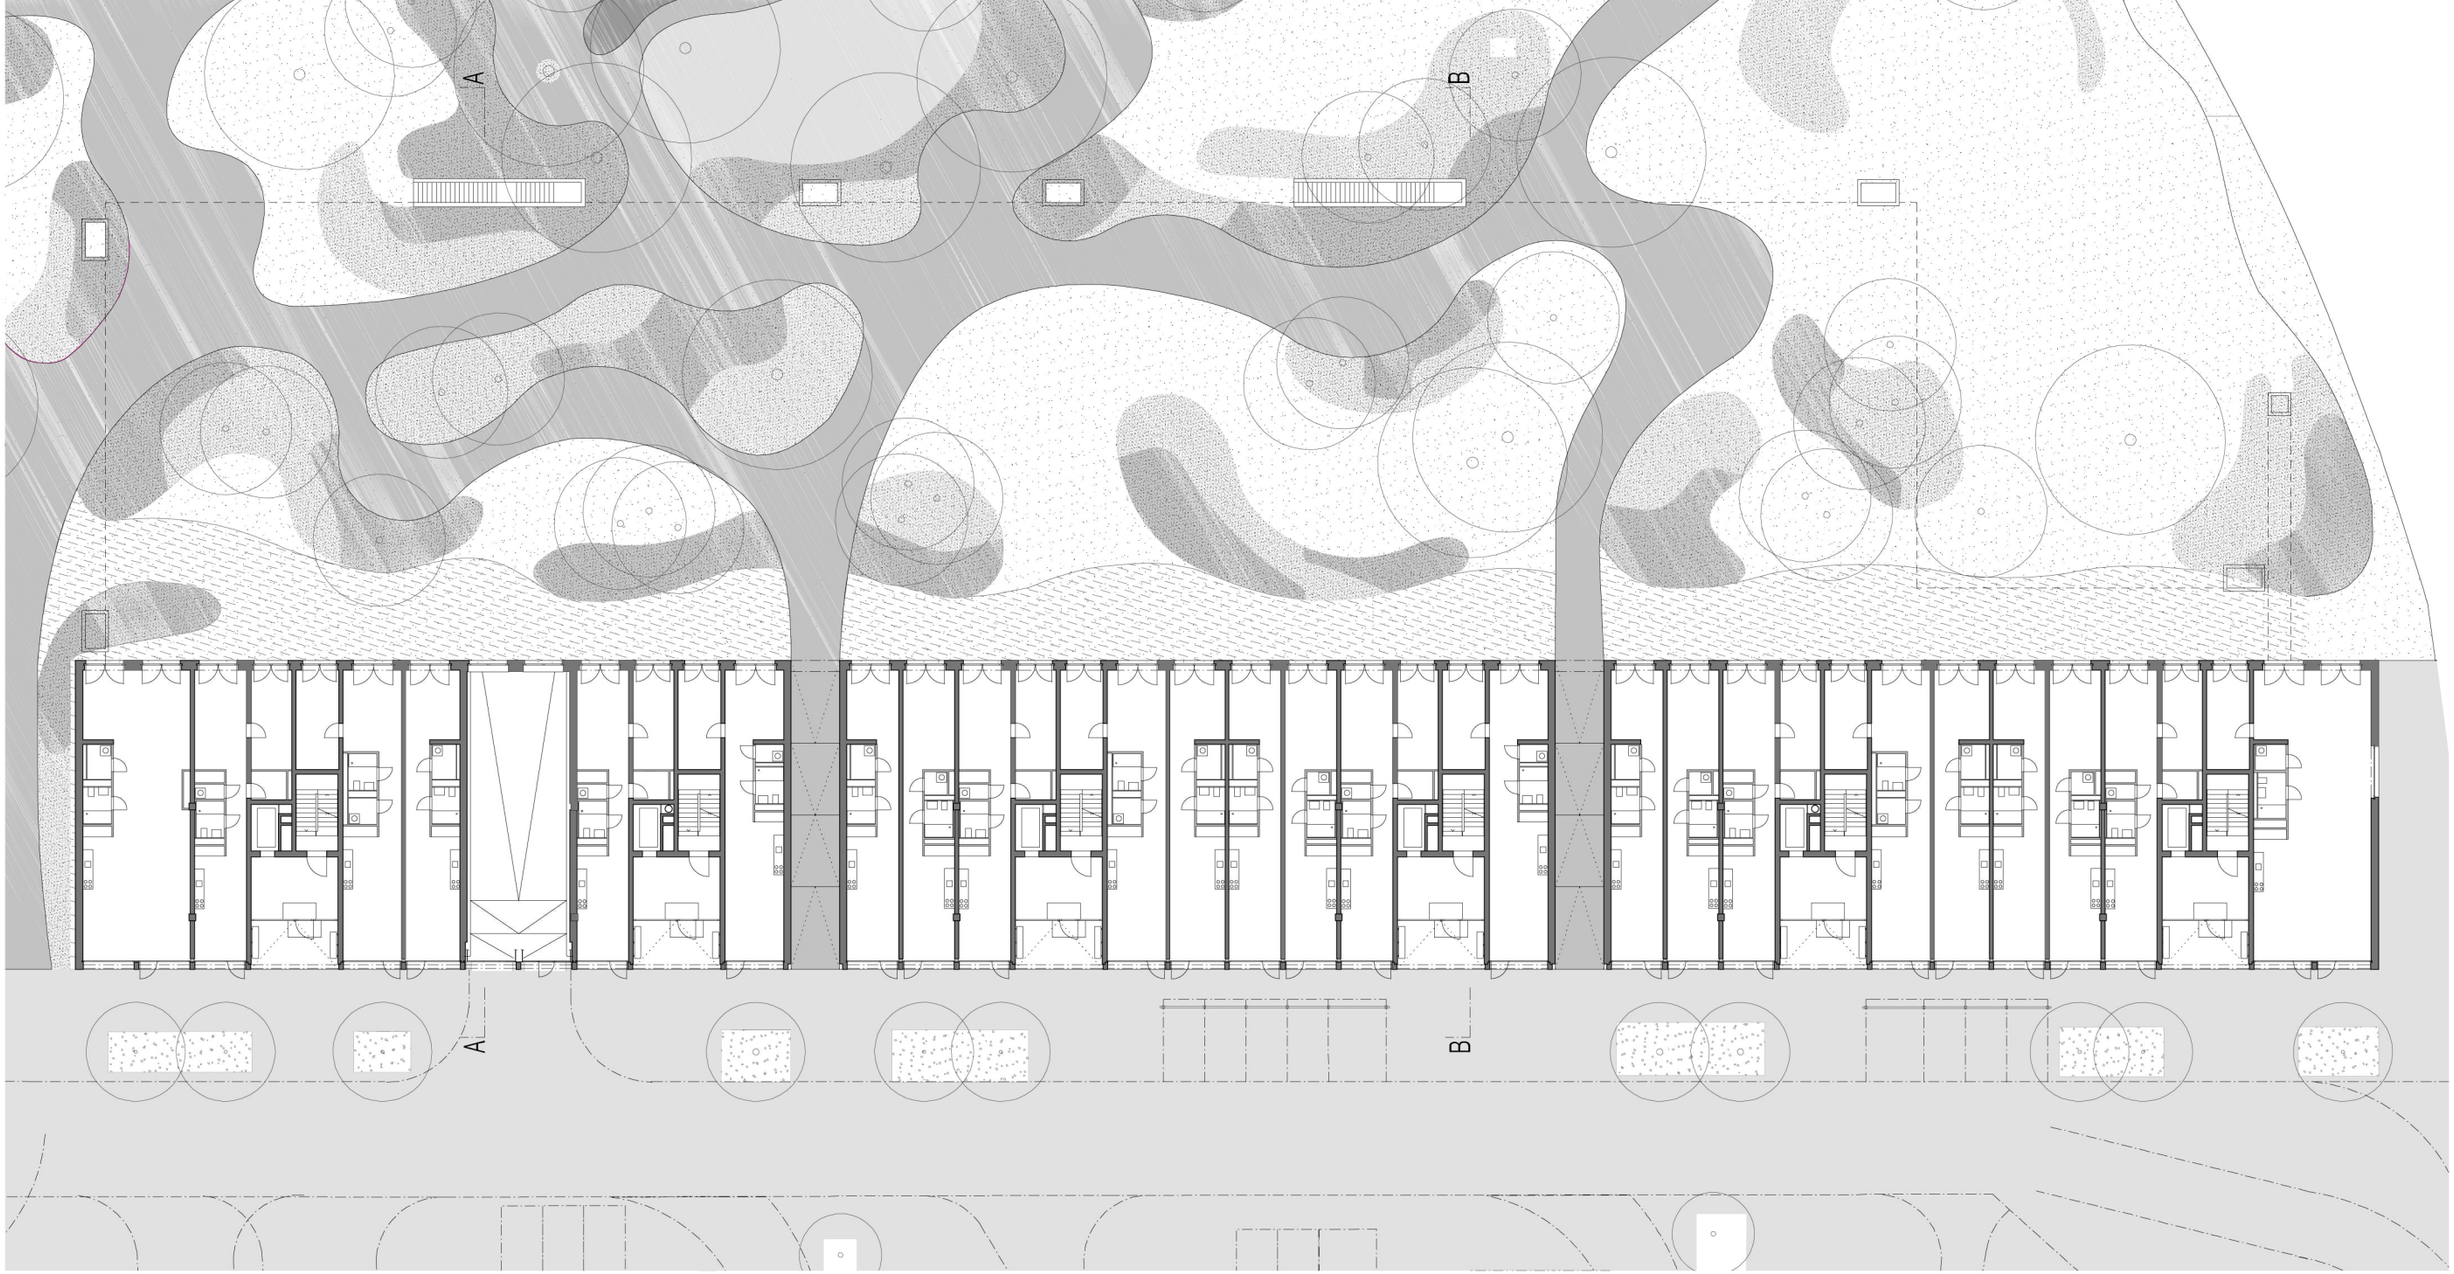

MAAG AREAL, MAAGHOF E, ZÜRICH
GRUNDRISS ERDGESCHOSS | MST. 1:400

DIENER & DIENER ARCHITEKTEN
25.01.2013